
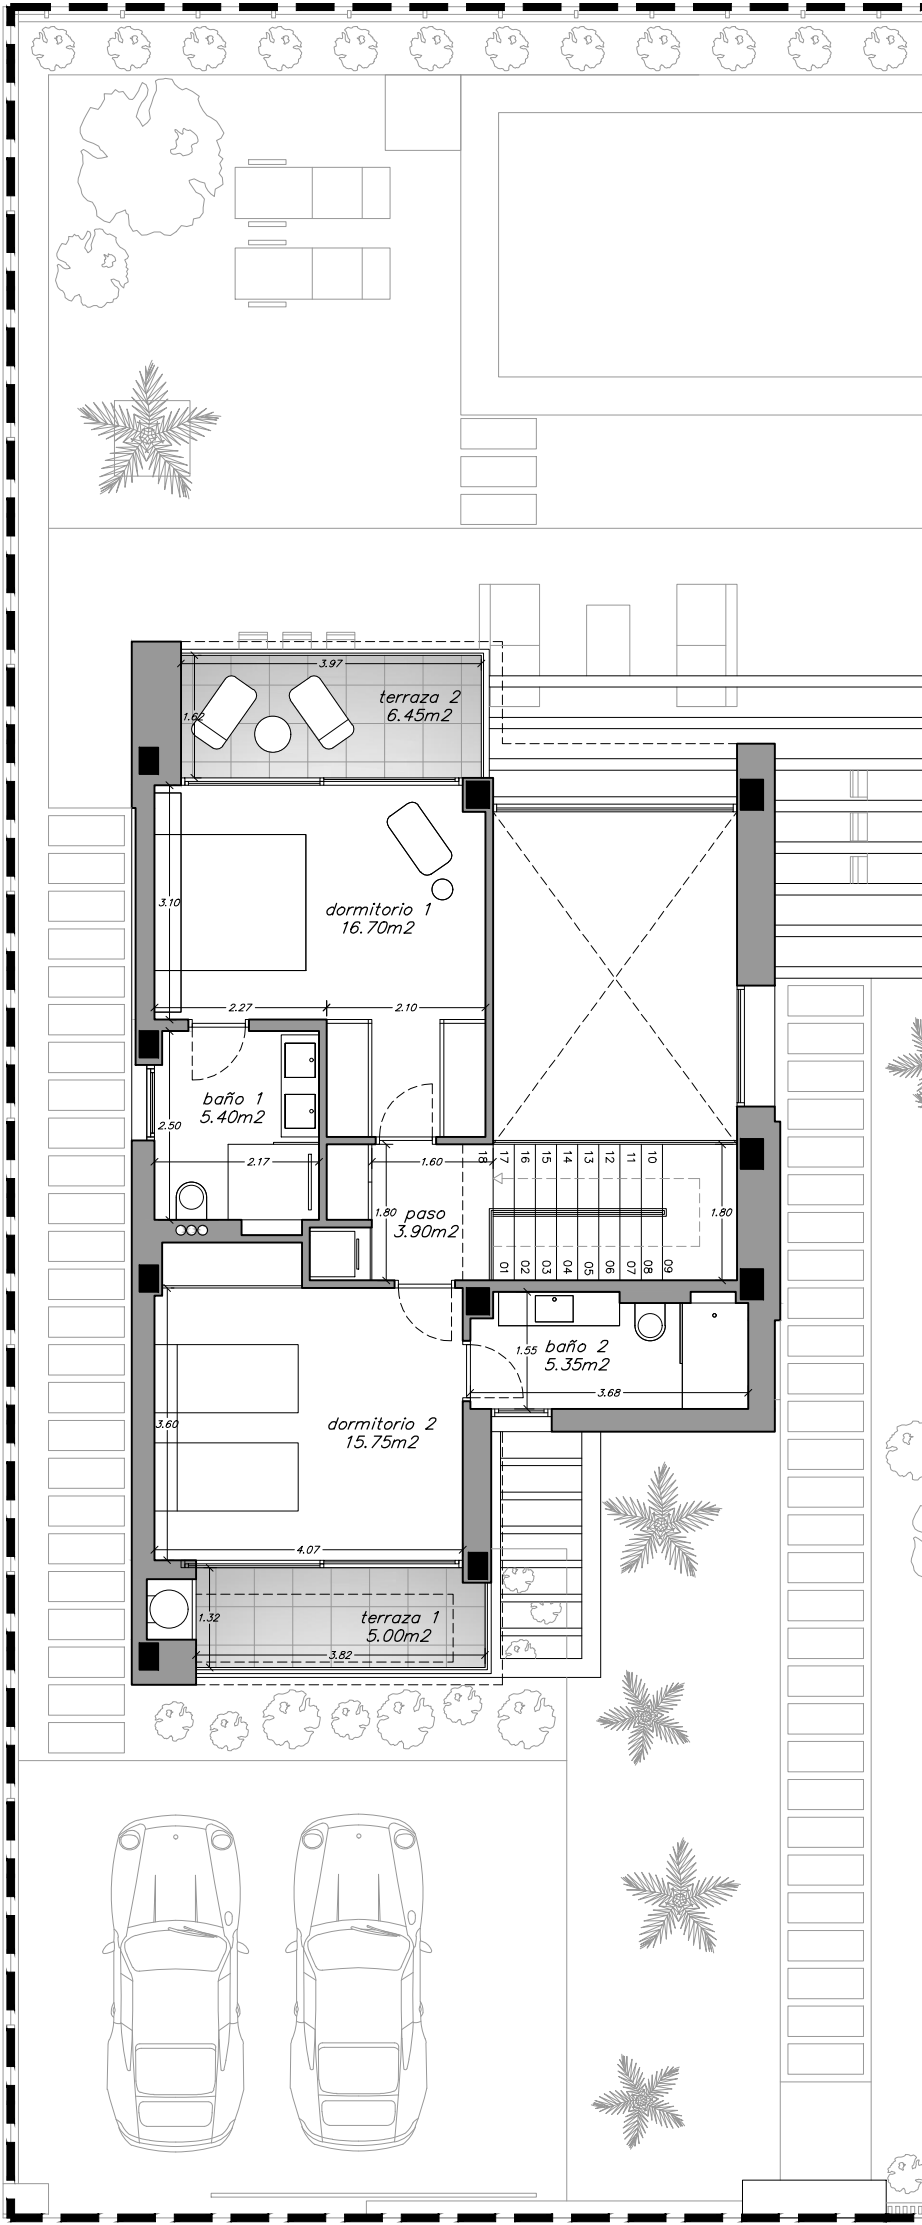


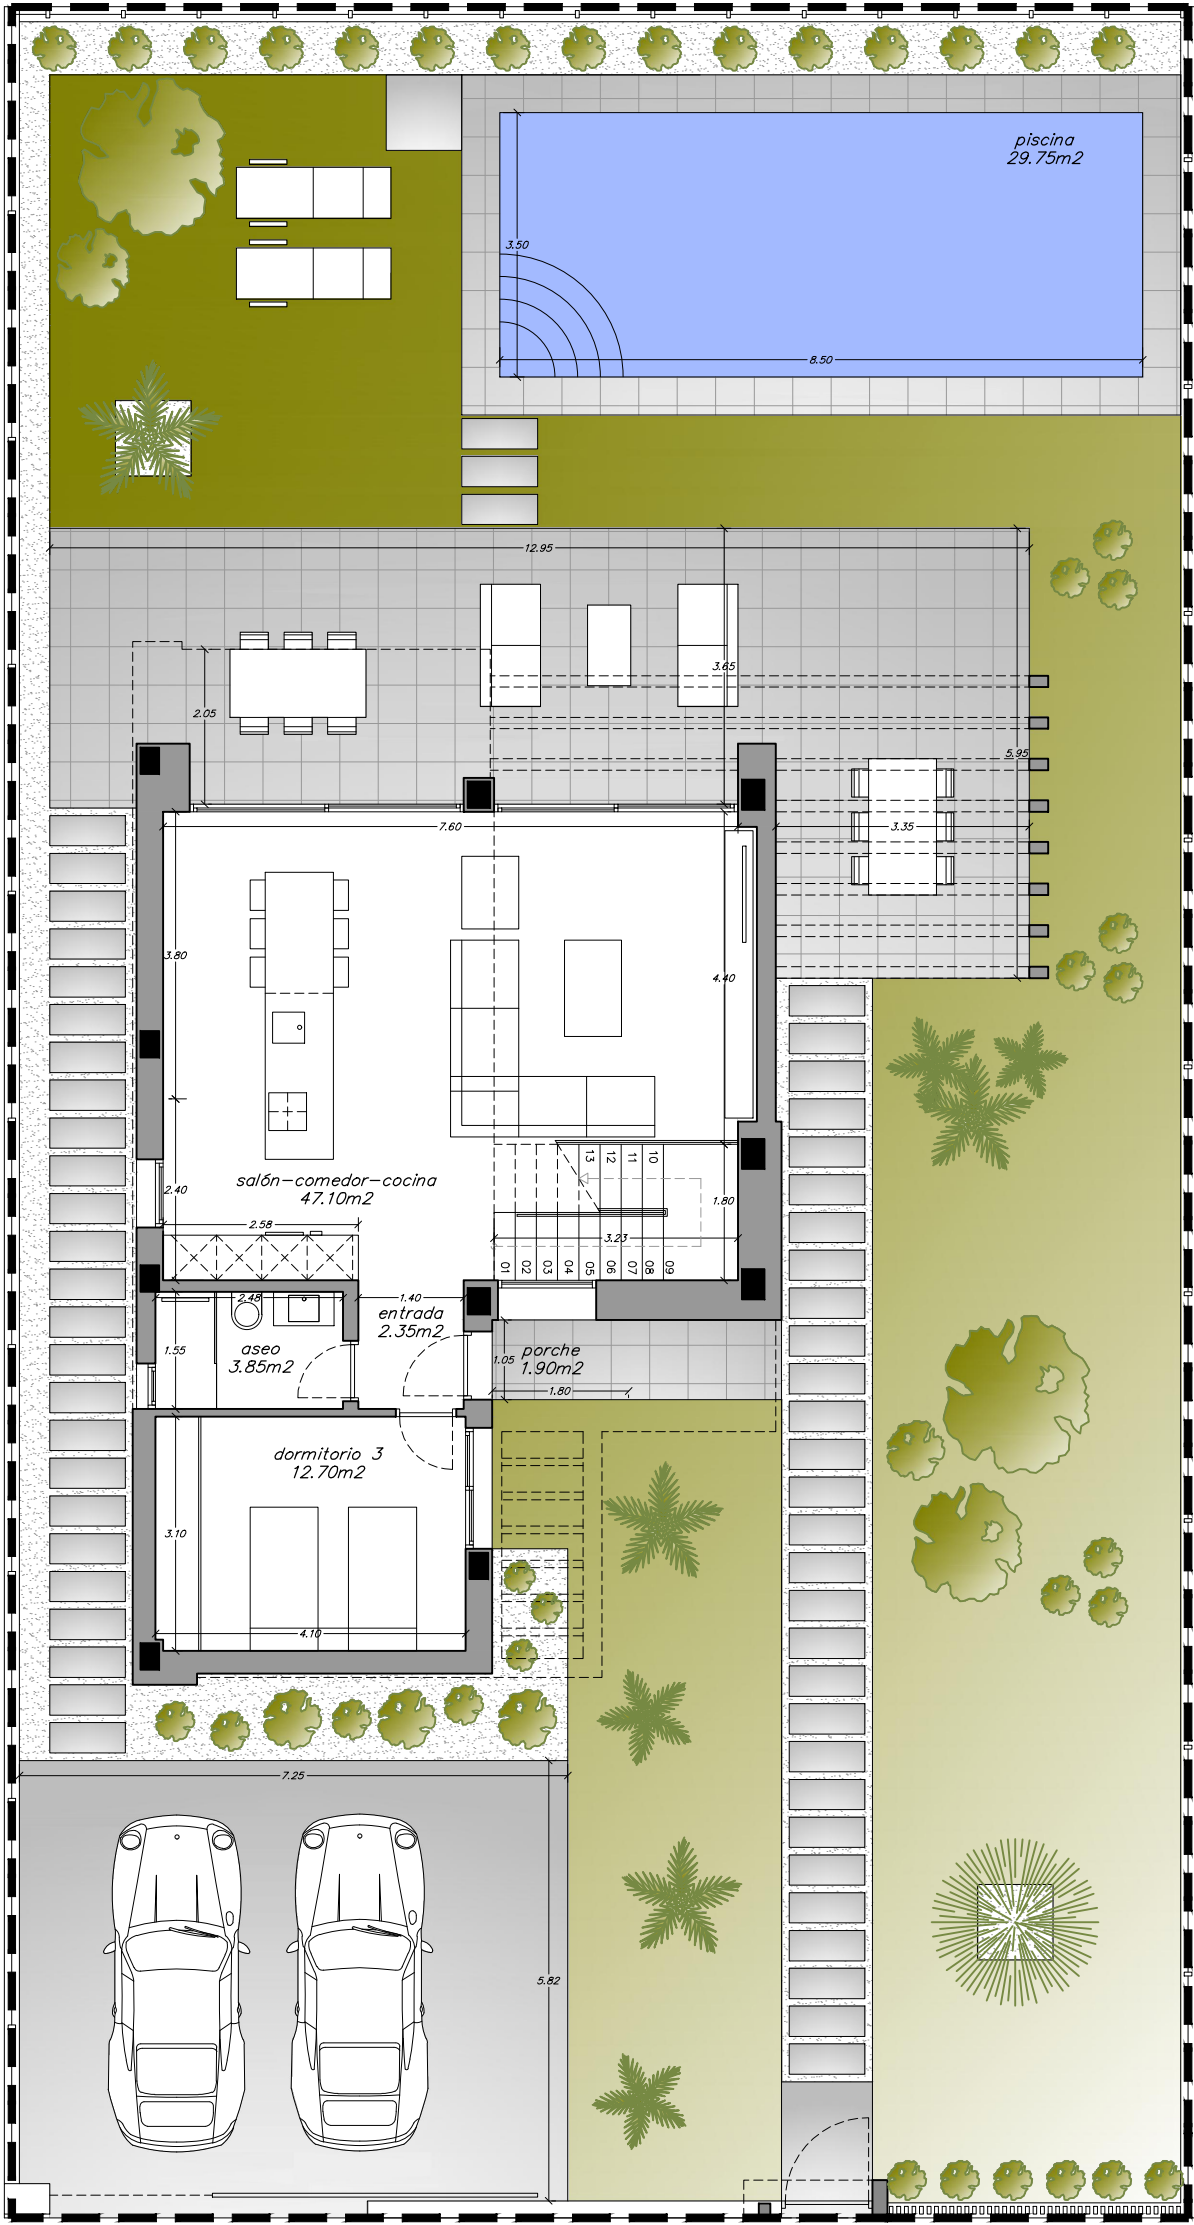


VIVIENDA 6 - CHALET UNIFAMILIAR TIPO 2

ESCALA GRÁFICA 1/100


Cuadro de superficies - Areas Chart

|                              |                        |                       |
|------------------------------|------------------------|-----------------------|
| Superficie Parcela           | Plot Area              | 456.25 m <sup>2</sup> |
| Superficie Construida        | Built Area             | 159.55 m <sup>2</sup> |
| Superficie Terraza + Pérgola | Terrace Area + Pergola | 21.80 m <sup>2</sup>  |
| Superficie Piscina           | Pool Area              | 29.75 m <sup>2</sup>  |

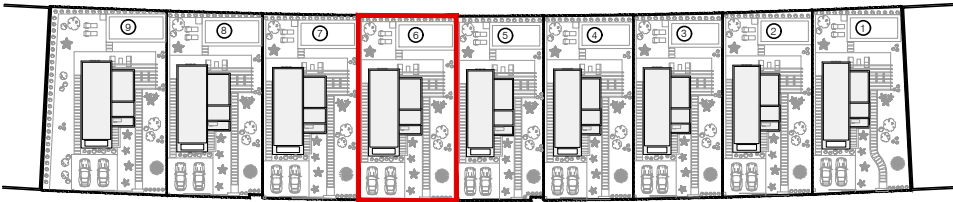

CTE PROPERTIES ADAPTED TO THE NEW  
TECHNICAL BUILDING CODE

CTE VIVIENDAS ADAPTADAS AL NUEVO CÓDIGO  
TÉCNICO DE LA EDIFICACIÓN

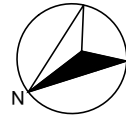

PROMOTOR:  
VILLAS AQUAMARINE SIERRA CORTINA, S.L.  
Avd. Maisonnave, 18 - 2º - 03003 - ALICANTE

PROYECTO  
BÁSICO:  
PLANO DE:

9 VIVIENDAS UNIFAMILIARES CON PISCINA  
PP. SECTOR I - RUA 4 - Calle Paris 10 - 03509 - FINESTRAT (Alicante)  
VIVIENDA UNIFAMILIAR 6

arquitecto :  
LEMON Studio  
Miguel Angel Iraola  
Gómez-Limón

NOTA: El presente documento es de carácter informativo. Los planos pueden sufrir pequeñas variaciones en alguna dimensión y superficie por exigencias técnicas del proyecto de ejecución, como estructura e instalaciones.

SEPTIEMBRE 2022